QUY HOẠCH PHÂN KHU TỶ LỆ 1/2000 PHÂN KHU 11 TẠI CÁC PHƯỜNG: HOÀNH BỒ, VIỆT HƯNG VÀ CÁC XÃ: LÊ LỢI, SƠN DƯƠNG, THÀNH PHỐ HẠ LONG

BẢN ĐỒ QUY HOẠCH TỔNG MẶT BẰNG SỬ DỤNG ĐẤT

B

0 100 500

1 DV = 100M

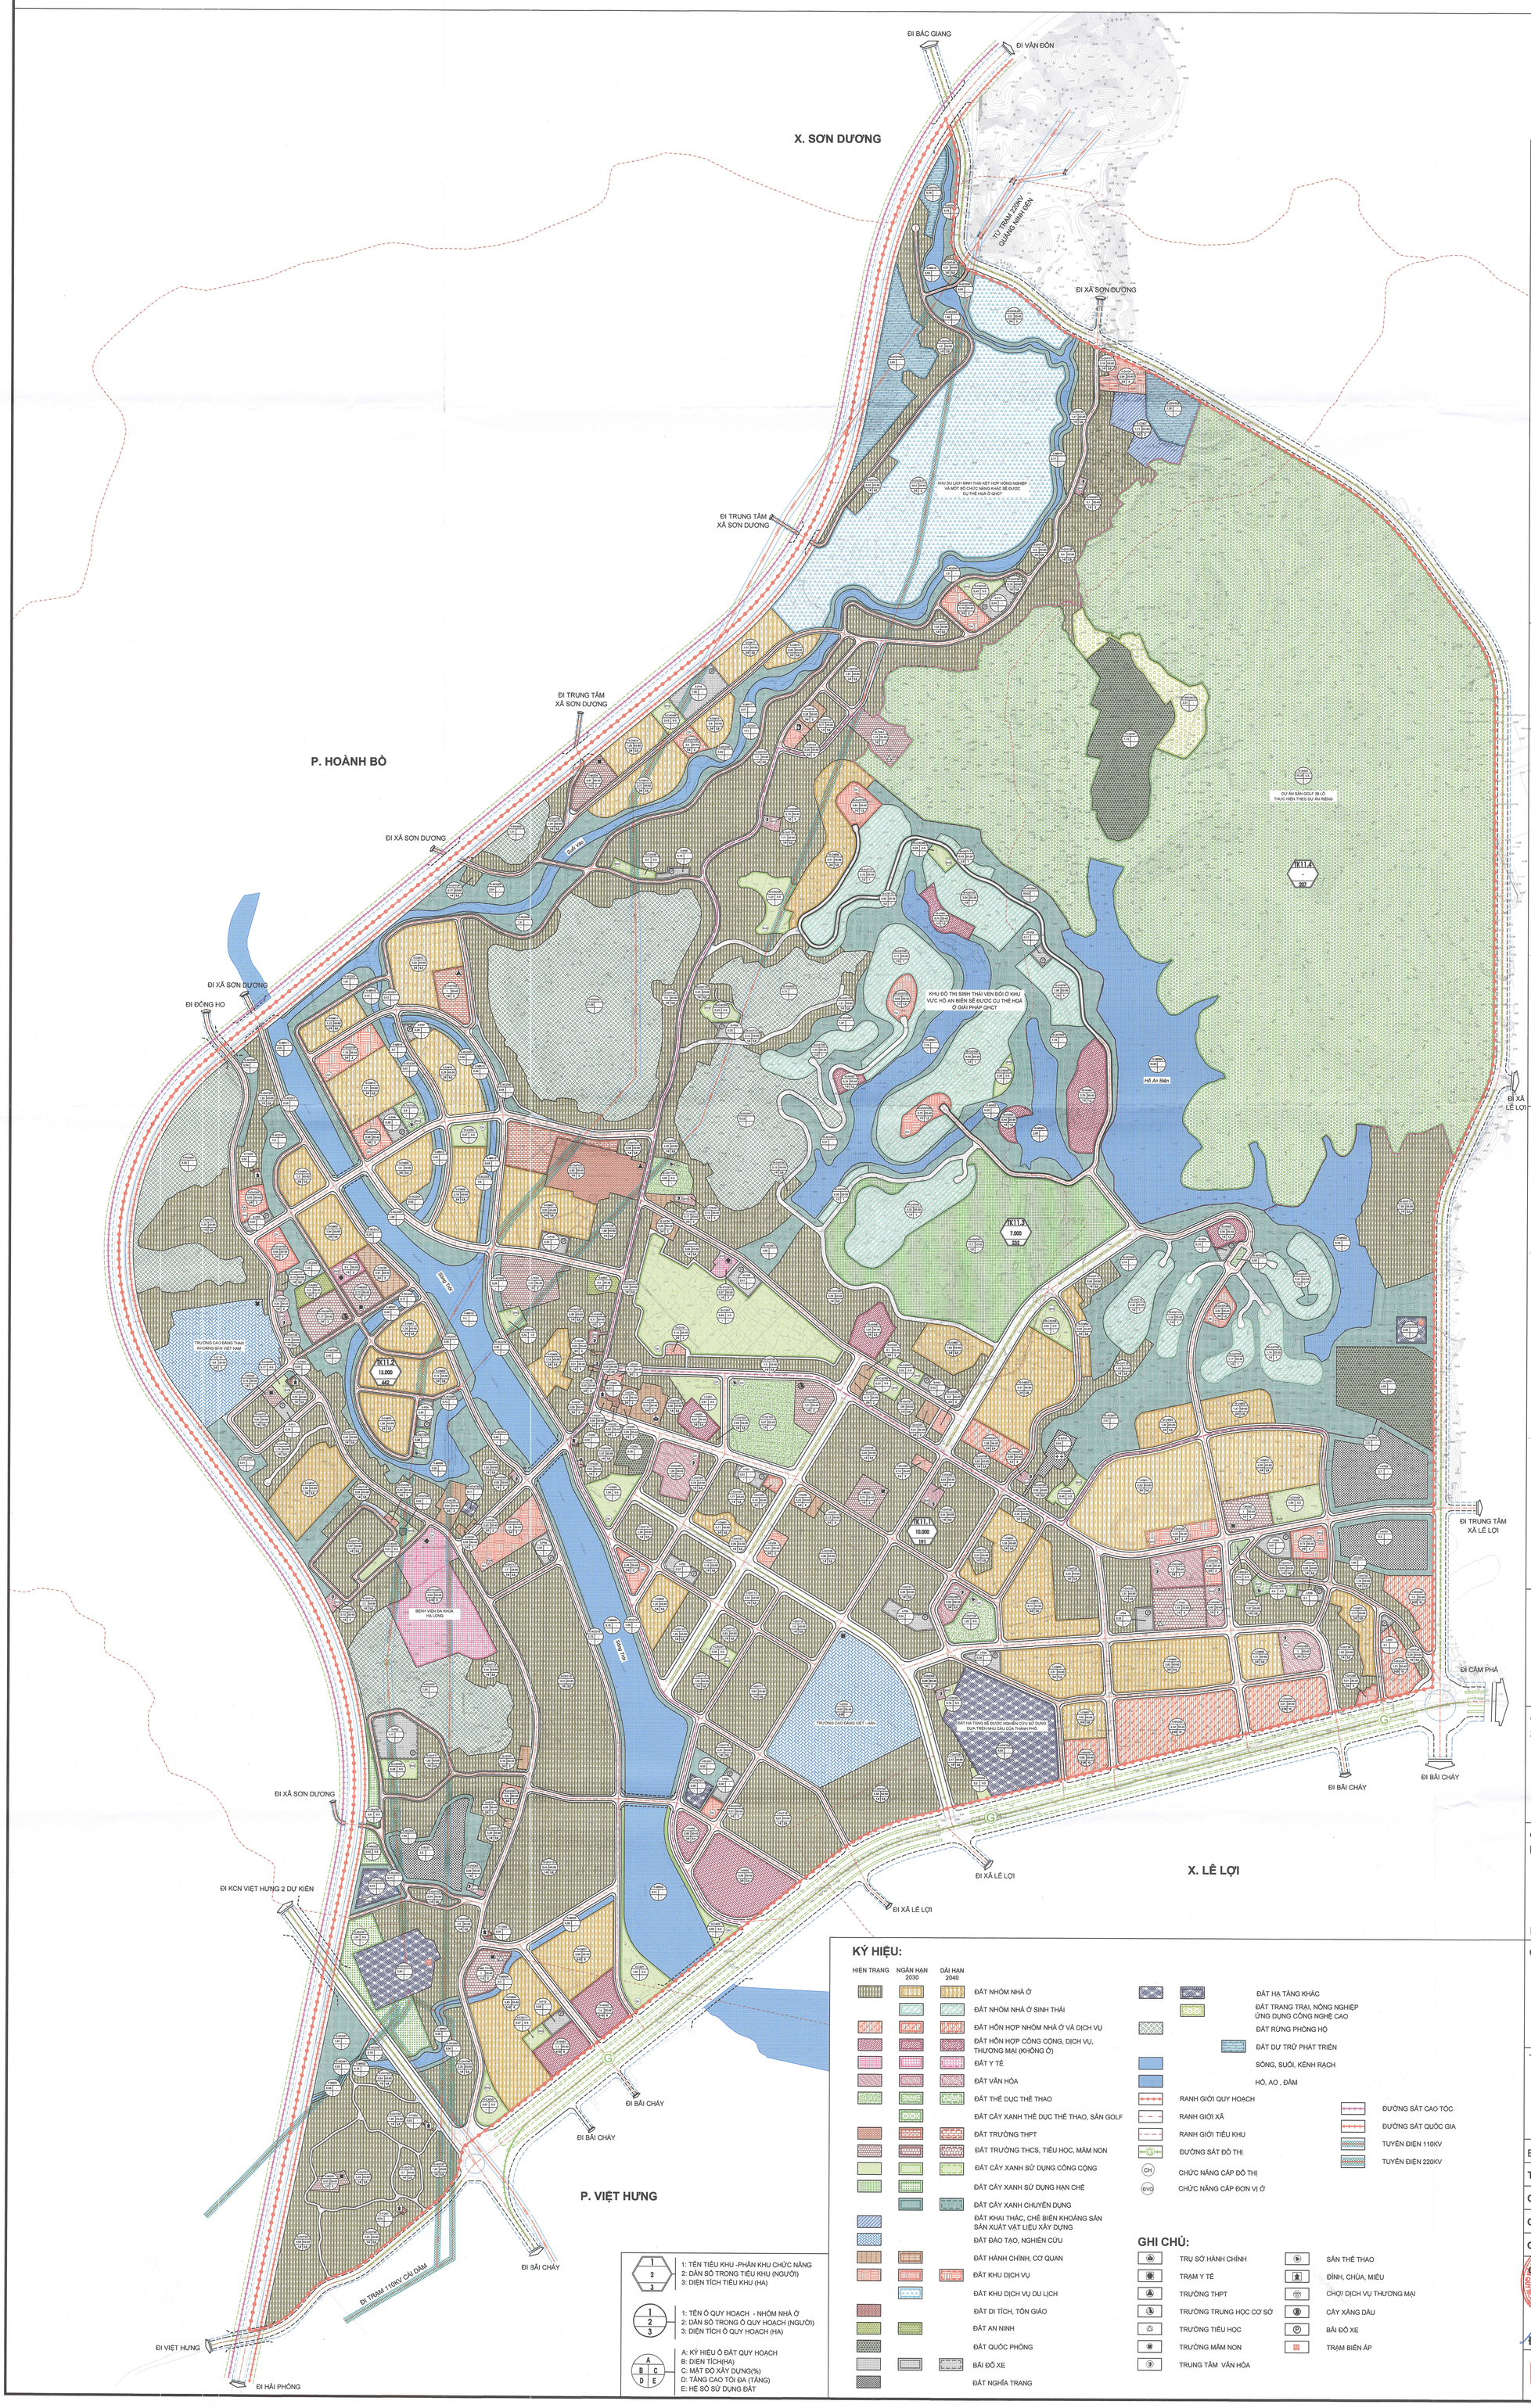

SƠ ĐỒ PHÂN CHIA ĐƠN VỊ Ở

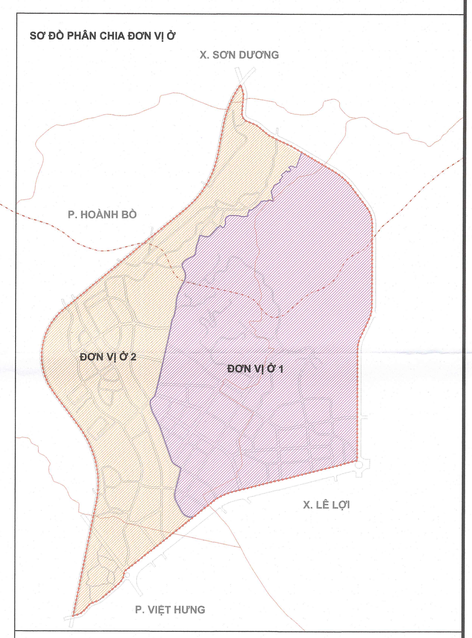

SƠ ĐỒ PHÂN CHIA TIỂU KHU - KIỂM SOÁT CHỨC NĂNG, KIẾN TRÚC CẢNH QUAN

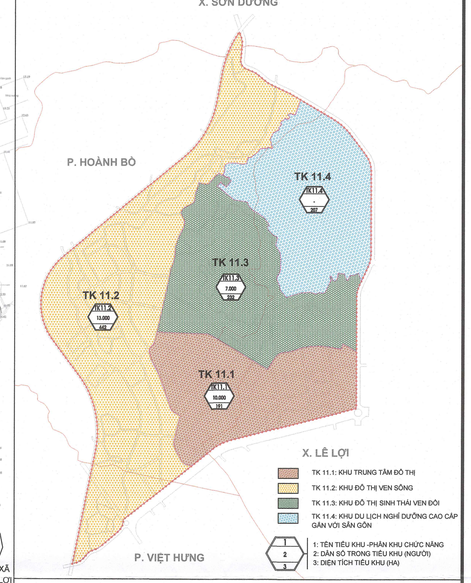

SƠ ĐỒ PHÂN CHIA CÁC Ô QUY HOẠCH

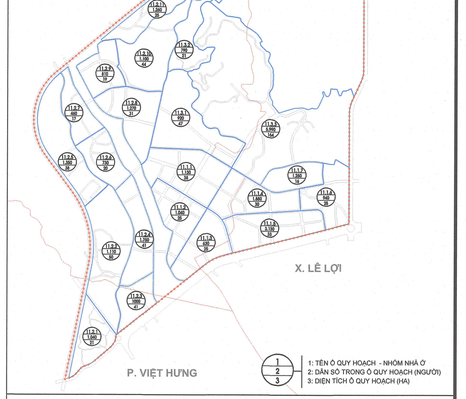

KÝ HIỆU:

HIỆN TRẠNG	NGẮN HẠN 2030	DÀI HẠN 2040	
			ĐẤT NHÓM NHÀ Ở
			ĐẤT NHÓM NHÀ Ở SINH THÁI
			ĐẤT HỖN HỢP NHÓM NHÀ Ở VÀ DỊCH VỤ
			ĐẤT HỖN HỢP CÔNG CỘNG, DỊCH VỤ, THƯƠNG MẠI (KHÔNG Ở)
			ĐẤT Y TẾ
			ĐẤT VĂN HÓA
			ĐẤT THỂ DỤC THỂ THAO
			ĐẤT CÂY XANH THỂ DỤC THỂ THAO, SÂN GOLF
			ĐẤT TRƯỜNG THPT
			ĐẤT TRƯỜNG THCS, TIỂU HỌC, MẦM NON
			ĐẤT CÂY XANH SỬ DỤNG CÔNG CỘNG
			ĐẤT CÂY XANH SỬ DỤNG HẠN CHẾ
			ĐẤT CÂY XANH CHUYÊN DỤNG
			ĐẤT KHAI THÁC, CHẾ BIẾN KHOÁNG SẢN SẢN XUẤT VẬT LIỆU XÂY DỰNG
			ĐẤT ĐÀO TẠO, NGHIÊN CỨU
			ĐẤT HÀNH CHÍNH, CƠ QUAN
			ĐẤT KHU DỊCH VỤ
			ĐẤT KHU DỊCH VỤ DU LỊCH
			ĐẤT DI TÍCH, TÔN GIÁO
			ĐẤT AN NINH
			ĐẤT QUỐC PHÒNG
			BÃI ĐỖ XE
			ĐẤT NGHĨA TRANG
			ĐẤT HẠ TẦNG KHÁC
			ĐẤT TRANG TRẠI, NÔNG NGHIỆP ỨNG DỤNG CÔNG NGHỆ CAO
			ĐẤT RỪNG PHÒNG HỘ
			ĐẤT DỰ TRỮ PHÁT TRIỂN
			SÔNG, SUỐI, KÊNH RẠCH
			HỒ, AO , ĐẦM
			RANH GIỚI QUY HOẠCH
			RANH GIỚI XÃ
			RANH GIỚI TIỂU KHU
			ĐƯỜNG SẮT ĐÔ THỊ
			CHỨC NĂNG CẤP ĐÔ THỊ
			CHỨC NĂNG CẤP ĐƠN VỊ Ở
			ĐƯỜNG SẮT CAO TỐC
			ĐƯỜNG SẮT QUỐC GIA
			TUYẾN ĐIỆN 110KV
			TUYẾN ĐIỆN 220KV

GHI CHÚ:

TRỤ SỞ HÀNH CHÍNH	SÂN THỂ THAO
TRẠM Y TẾ	ĐÌNH, CHÙA, MIẾU
TRƯỜNG THPT	CHỢ/ DỊCH VỤ THƯƠNG MẠI
TRƯỜNG TRUNG HỌC CƠ SỞ	CÂY XĂNG DẦU
TRƯỜNG TIỂU HỌC	BÃI ĐỖ XE
TRƯỜNG MẦM NON	TRẠM BIẾN ÁP
TRUNG TÂM VĂN HÓA	

CƠ QUAN PHÊ DUYỆT:

ỦY BAN NHÂN DÂN TỈNH QUẢNG NINH

T.M. ỦY BAN NHÂN DÂN
CHỦ TỊCH
Cao Tường Huy

Kèm theo Quyết định số: 3036/QĐ-UBND ngày 21 tháng 10 năm 2024

CƠ QUAN THẨM ĐỊNH:

SỞ XÂY DỰNG QUẢNG NINH

GIÁM ĐỐC
Nguyễn Mạnh Tuấn

Kèm theo Báo cáo số: 4140/BC-SXD ngày 10 tháng 10 năm 2024

CƠ QUAN TỔ CHỨC LẬP QUY HOẠCH:

ỦY BAN NHÂN DÂN THÀNH PHỐ HẠ LONG

CHỦ TỊCH
Nguyễn Tiến Đông

Kèm theo Tờ trình số: 3467/TTr-UBND ngày 23 tháng 10 năm 2024

CÔNG TRÌNH - ĐỊA ĐIỂM:

QUY HOẠCH PHÂN KHU TỶ LỆ 1/2000
PHÂN KHU 11 TẠI CÁC PHƯỜNG: HOÀNH BỒ, VIỆT HƯNG VÀ XÃ: LÊ LỢI, SƠN DƯƠNG, THÀNH PHỐ HẠ LONG

ĐỊA ĐIỂM: PHƯỜNG HOÀNH BỒ, VIỆT HƯNG VÀ XÃ LÊ LỢI, SƠN DƯƠNG THÀNH PHỐ HẠ LONG, TỈNH QUẢNG NINH

TÊN BẢN VẼ:

BẢN ĐỒ QUY HOẠCH TỔNG MẶT BẰNG SỬ DỤNG ĐẤT

BẢN VẼ: QH03	GHÉP: 1A0	TỶ LỆ: 1/2.000	NGÀY: .../2024
THIẾT KẾ	KTS. HOÀNG MẠNH TUẤN		
CHỦ TRÌ	KTS. NGUYỄN NGỌC SƠN		
CHỦ NHIỆM	THS.KTS. VŨ NGUYỆT MINH		
QUẢN LÝ KT	THS.KS. DƯƠNG THU NGỌC		

GIÁM ĐỐC
ĐỖ KIM DUNG

BỘ XÂY DỰNG
VIỆN QUY HOẠCH ĐÔ THỊ VÀ NÔNG THÔN QUỐC GIA
VIỆN NGHIÊN CỨU THIẾT KẾ ĐÔ THỊ